


Canalisations	Appareils	Ouvrages
Distribution	Vanne	Réservoir sur tour
Feeder	Vanne fermée	Réservoir semi-enterré / enterré
Défense incendie	Robinet 1/4 tour	Réservoir au sol / bâche
Eau brute	Purge	Réserve incendie
Refoulement	Vidange	Production avec traitement
Refoulement/Distribution	Ventouse	Captage
Galerie	Plaque d'extrémité	Forage
Hors service	Réduction	Puits
Vidange	Poteau d'incendie	Station de pompage
Branchement simple	Bouche d'incendie	Station de surpression
Hors gestion SAUR	Stabilisateur d'écoulement	Brise charge
	Boîte à boues	Traitement sur réseau
	Bouche de lavage	
	Clapet	
	Disjoncteur	
	Réducteur de pression	
	Régulateur de pression amont/aval	
	Souape anti-bélier	

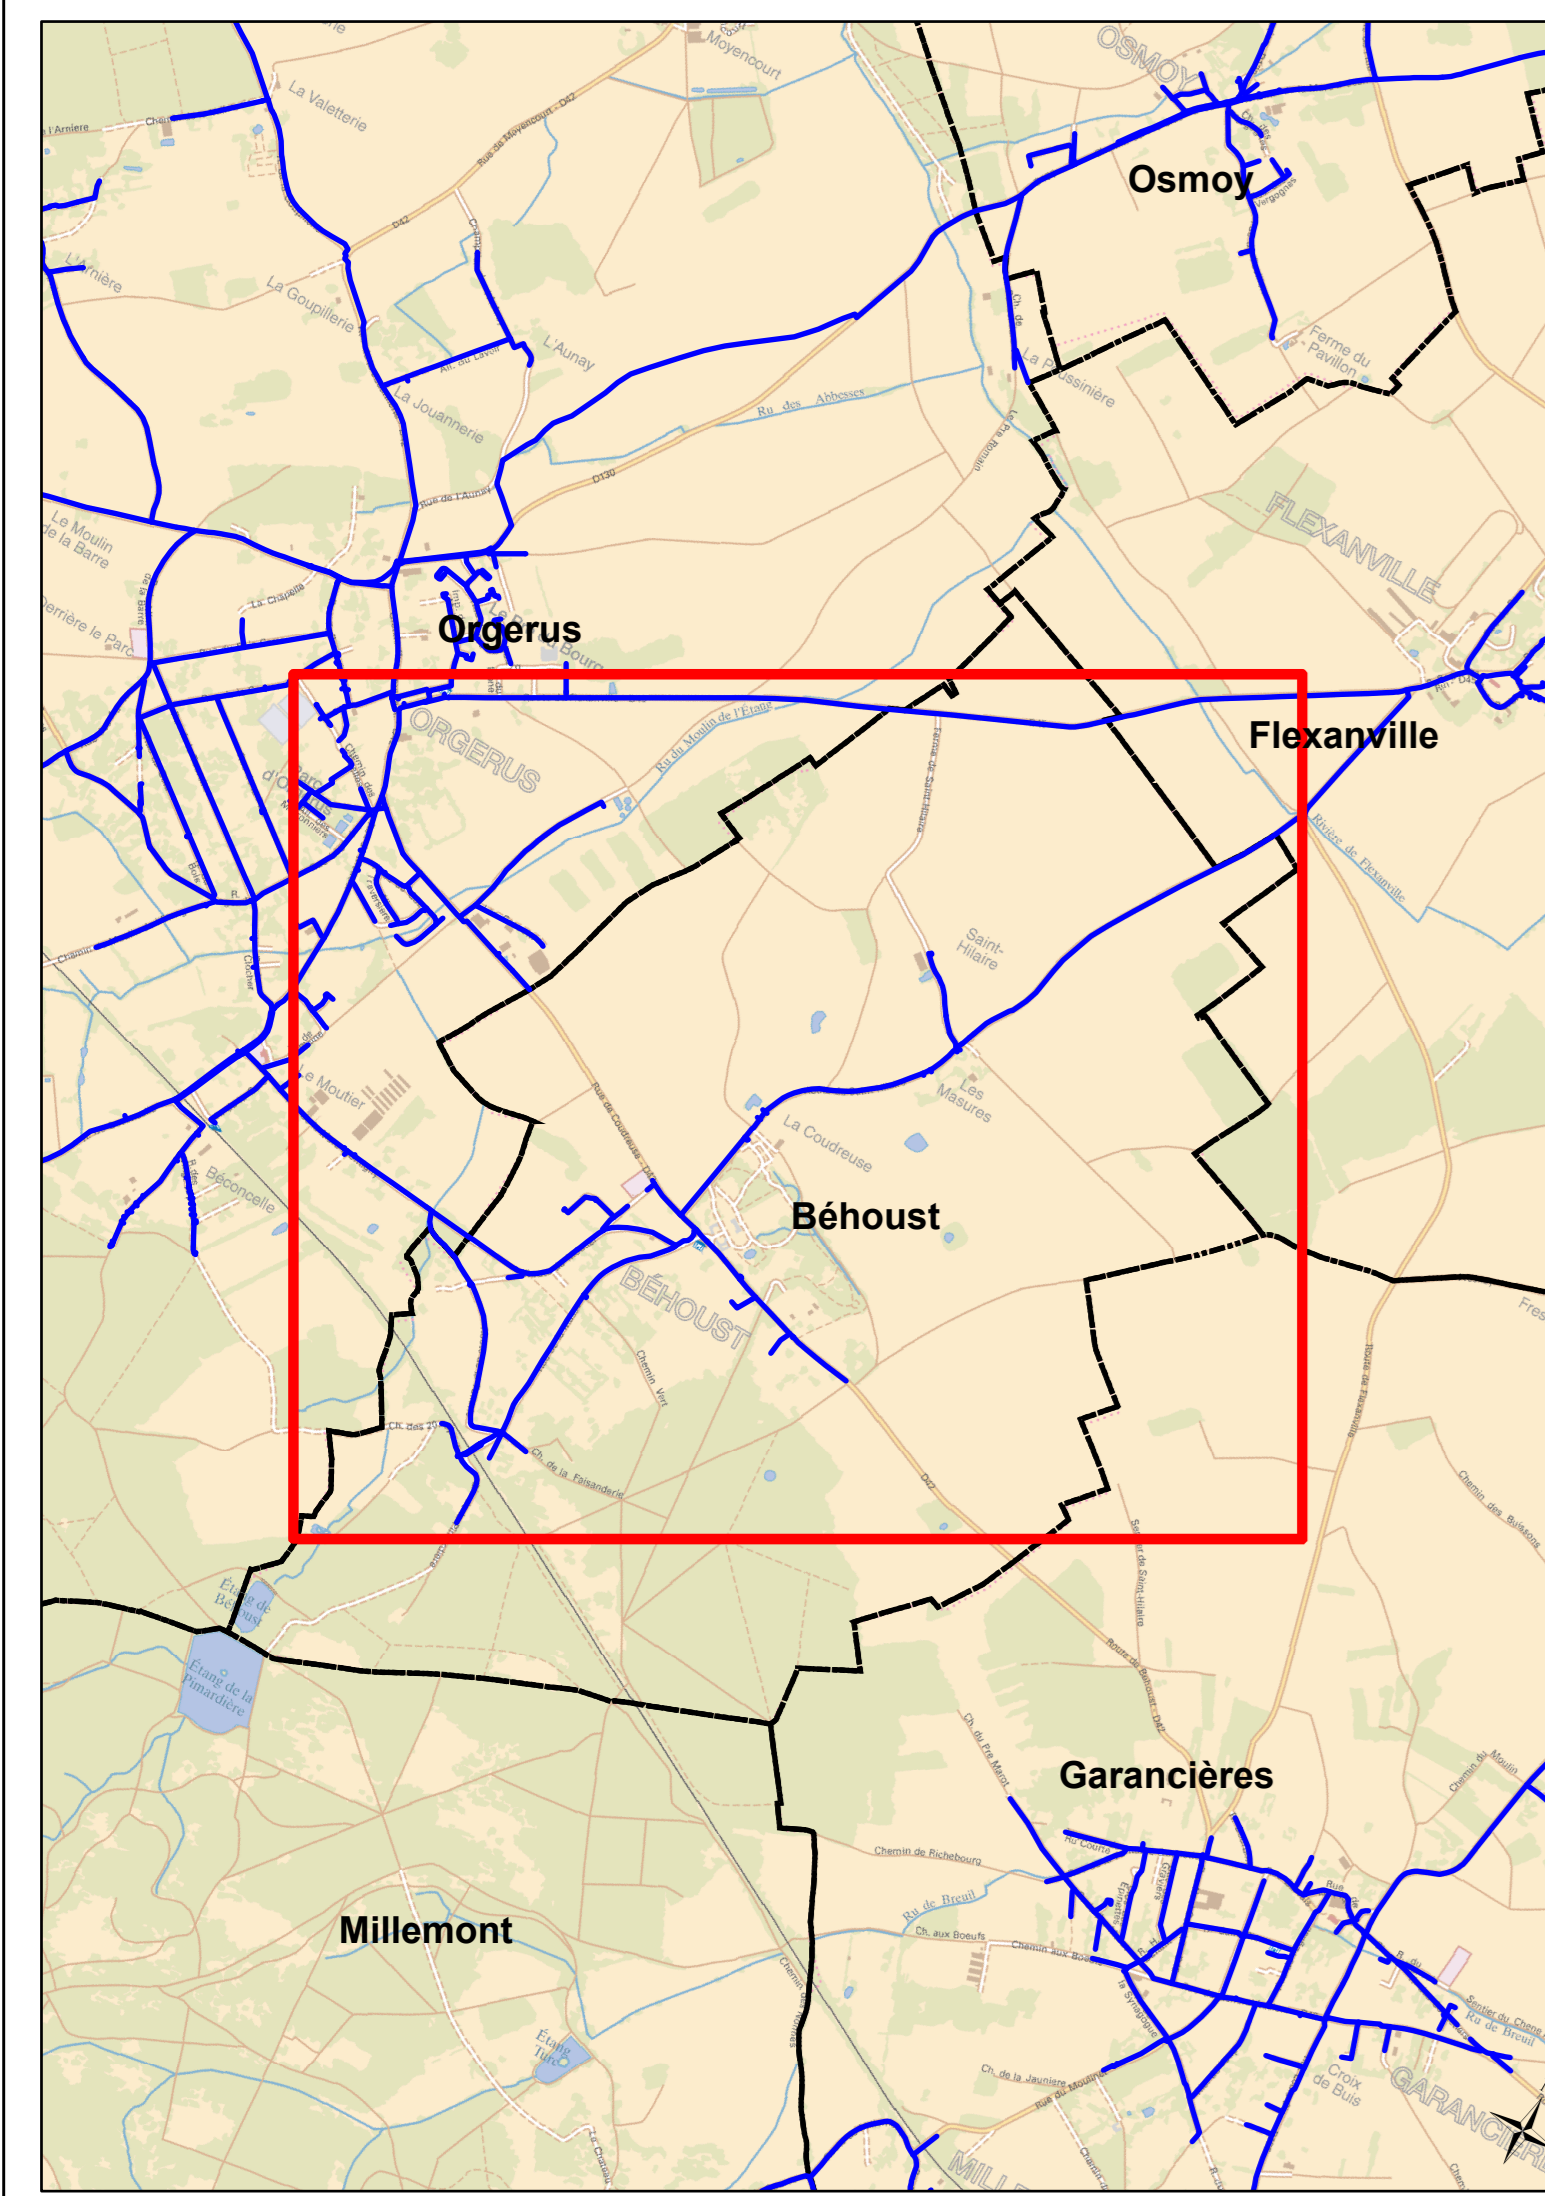

DEPARTEMENT DES YVELINES

**BEHOUST**

Plan n° : 78053-00-E-100    Echelle : 1:3 000  
 Cartographe A.CHASSE    Date: 02/12/2016

**RESEAU D'ALIMENTATION EN EAU POTABLE**  
 Plan d'ensemble

CPO Marne la Vallée  
 8, Boulevard Michael FARADAY  
 CS 30560  
 77716 SERRIS / MARNE LA VALLÉE CEDEX 4

